



FANOSA

Aísla. Protege. Ahorra

NOMBRE: CORTE TRANSVERSAL UNION MURO - CUBIERTA

NAME:

LONGITUD:

LENGTH:

CLAVE: C-001

CODE:

CALIBRE:


GAUGE:

ESPESOR PANEL:

PANEL THICKNESS:

DESARROLLO:

FLAT WIDTH:

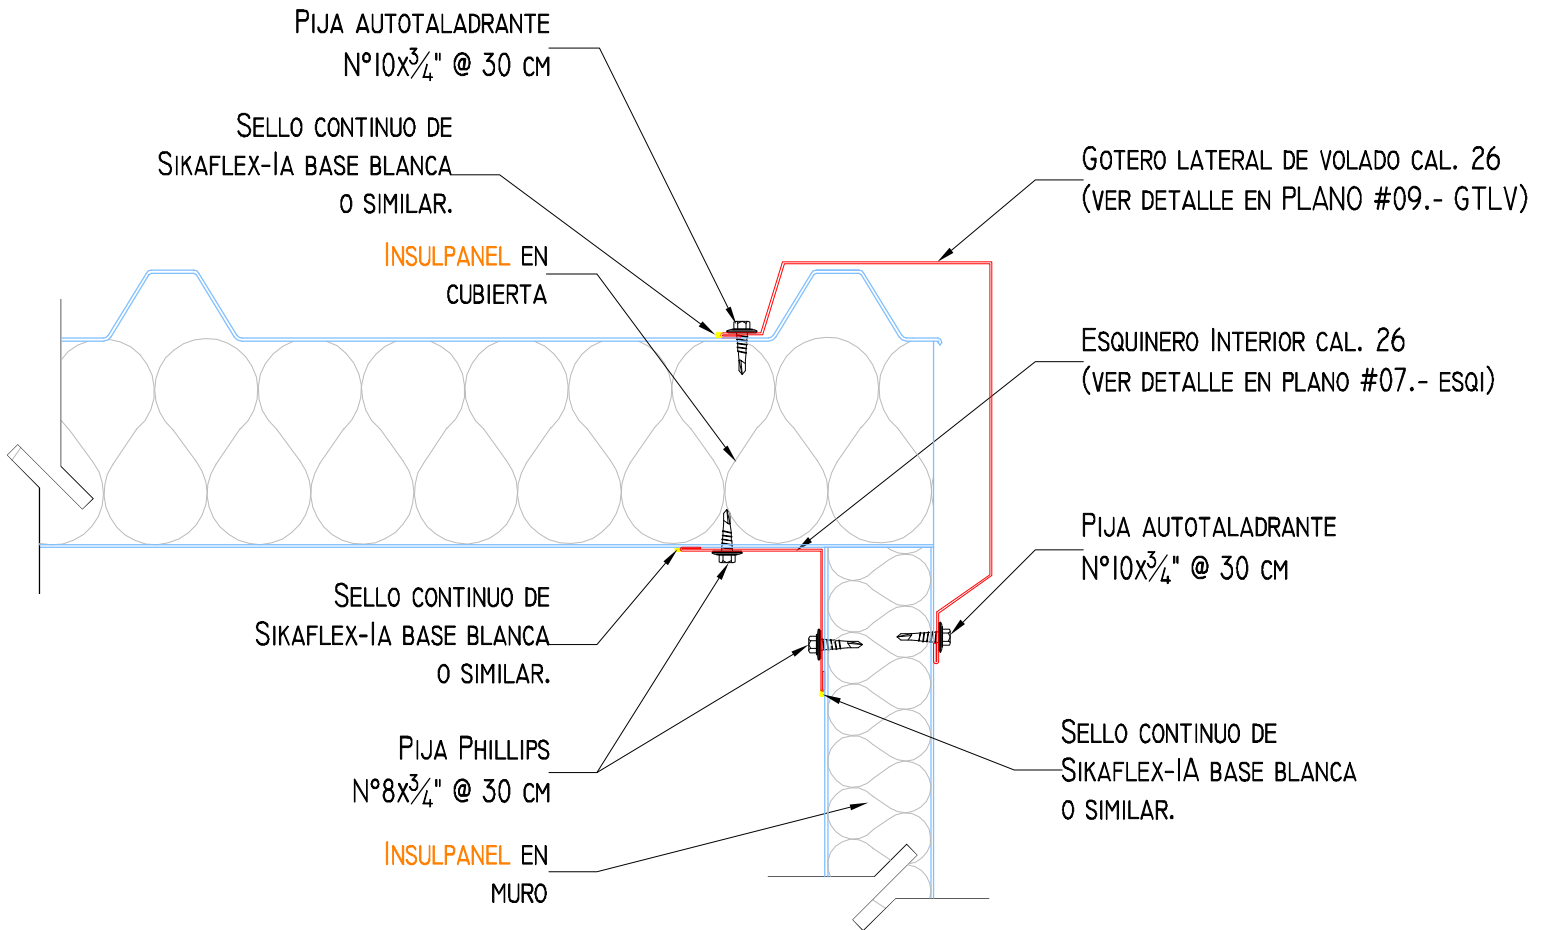

www.fanosa.com

01 800 2FANOSA

REFERENCIA A PLANO DE ACCESORIOS

- PLANO #07.- ESQI
- PLANO #09.- GTLV

CONTROL:

C-001

FECHA:

AGOSTO DEL 2014

ACOTACIONES:

CENTÍMETROS

NÚMERO

C-001