



FANOSA

Aísla. Protege. Ahorra

NOMBRE: CORTE LONGITUDINAL UNIÓN MURO-CUBIERTA

NAME:

LONGITUD:

LENGTH:

CLAVE: C-002

CODE:

CALIBRE:


GAUGE:

ESPEJOR PANEL:

PANEL THICKNESS:

DESARROLLO:

FLAT WIDTH:

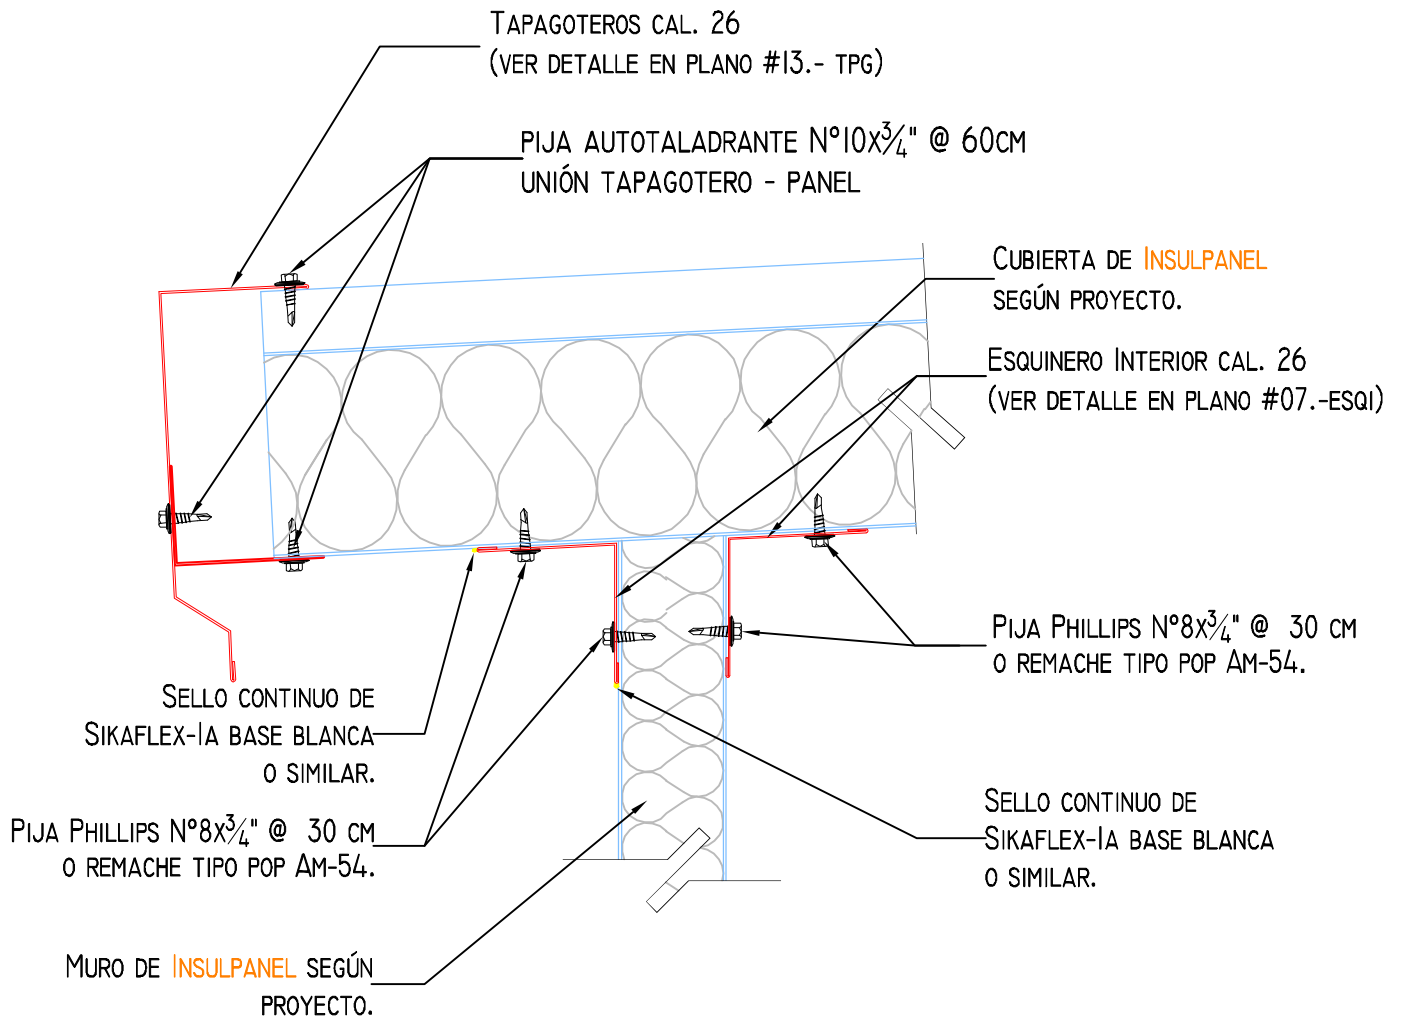

REFERENCIA A PLANO DE ACCESORIOS

- PLANO #07.-ESQI
- PLANO #08.-ESQX
- PLANO #13.- TPG

CONTROL:

C-002

FECHA:

AGOSTO DEL 2014

ACOTACIONES:

CENTÍMETROS

NÚMERO

C-002

www.fanosa.com

01 800 2FANOSA